


DZELZCEĻA INFRASTRUKTŪRAS LĪNIJAS RAIL BALTICA ALTERNATĪVAS

1. LAPA

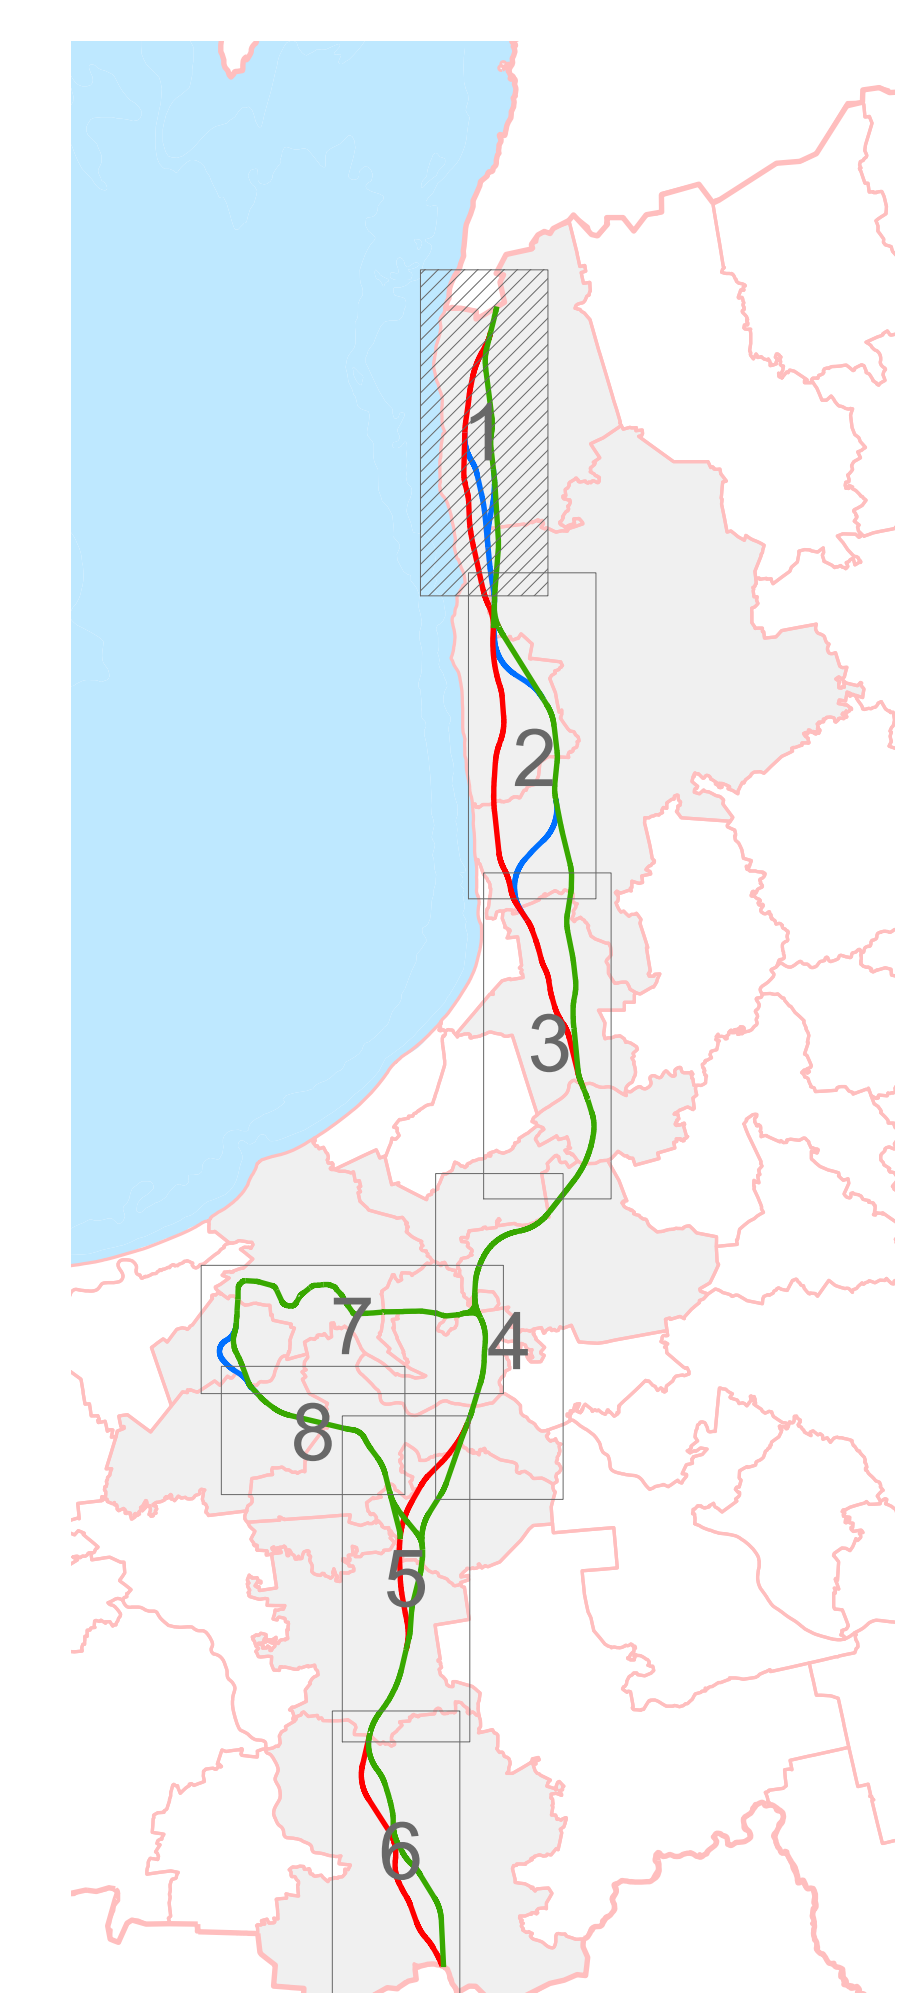

Rail Baltica infrastruktūra

 Dzelzceļa klātne un piketāža

 A alternatīvas nodalījuma josla

 B alternatīvas nodalījuma josla

 C alternatīvas nodalījuma josla

- ⊗ Cēla šķērsojums
- ⊕ Dzelzceļa šķērsojums
- ⊙ Tilts pār upi
- ⊙ Elektroinijas šķērsojums
- ⊗ Gāzes vada šķērsojums
- ⊗ Naftas vai to produktu vada šķērsojums
- ⊗ Kanalizācijas šķērsojums

- AA-3-C1 Šķērsojuma numurs
-  Dzīvnieku pāreja
-  Autoceļa šķērsojums pāri dzelzceļam
-  Autoceļa šķērsojums zem dzelzceļa
-  VAS "Latvijas Valsts ceļi" autoceļa projekts
-  Plānotā augstsprieguma elektrolinija
-  Plānotā viļces jaudas apakšstacija
-  Zemes vienības robeža
-  Teritoriālās vienības robeža

Plānsabiedrība "RB Latvija"
Izmantošie materiāli:
topogrāfiskā karte mērogs 1:10 000
© Latvijas Ģeodēzijas informācijas aģentūra, 2014. gads.
Neatkarstīti izstrādāta valsts kadastra informācijas sistēmas dati, 2015. gads.