
DZELZCEĻA INFRASTRUKTŪRAS LĪNIJAS *RAIL BALTICA* ALTERNATĪVAS

8. LAPA

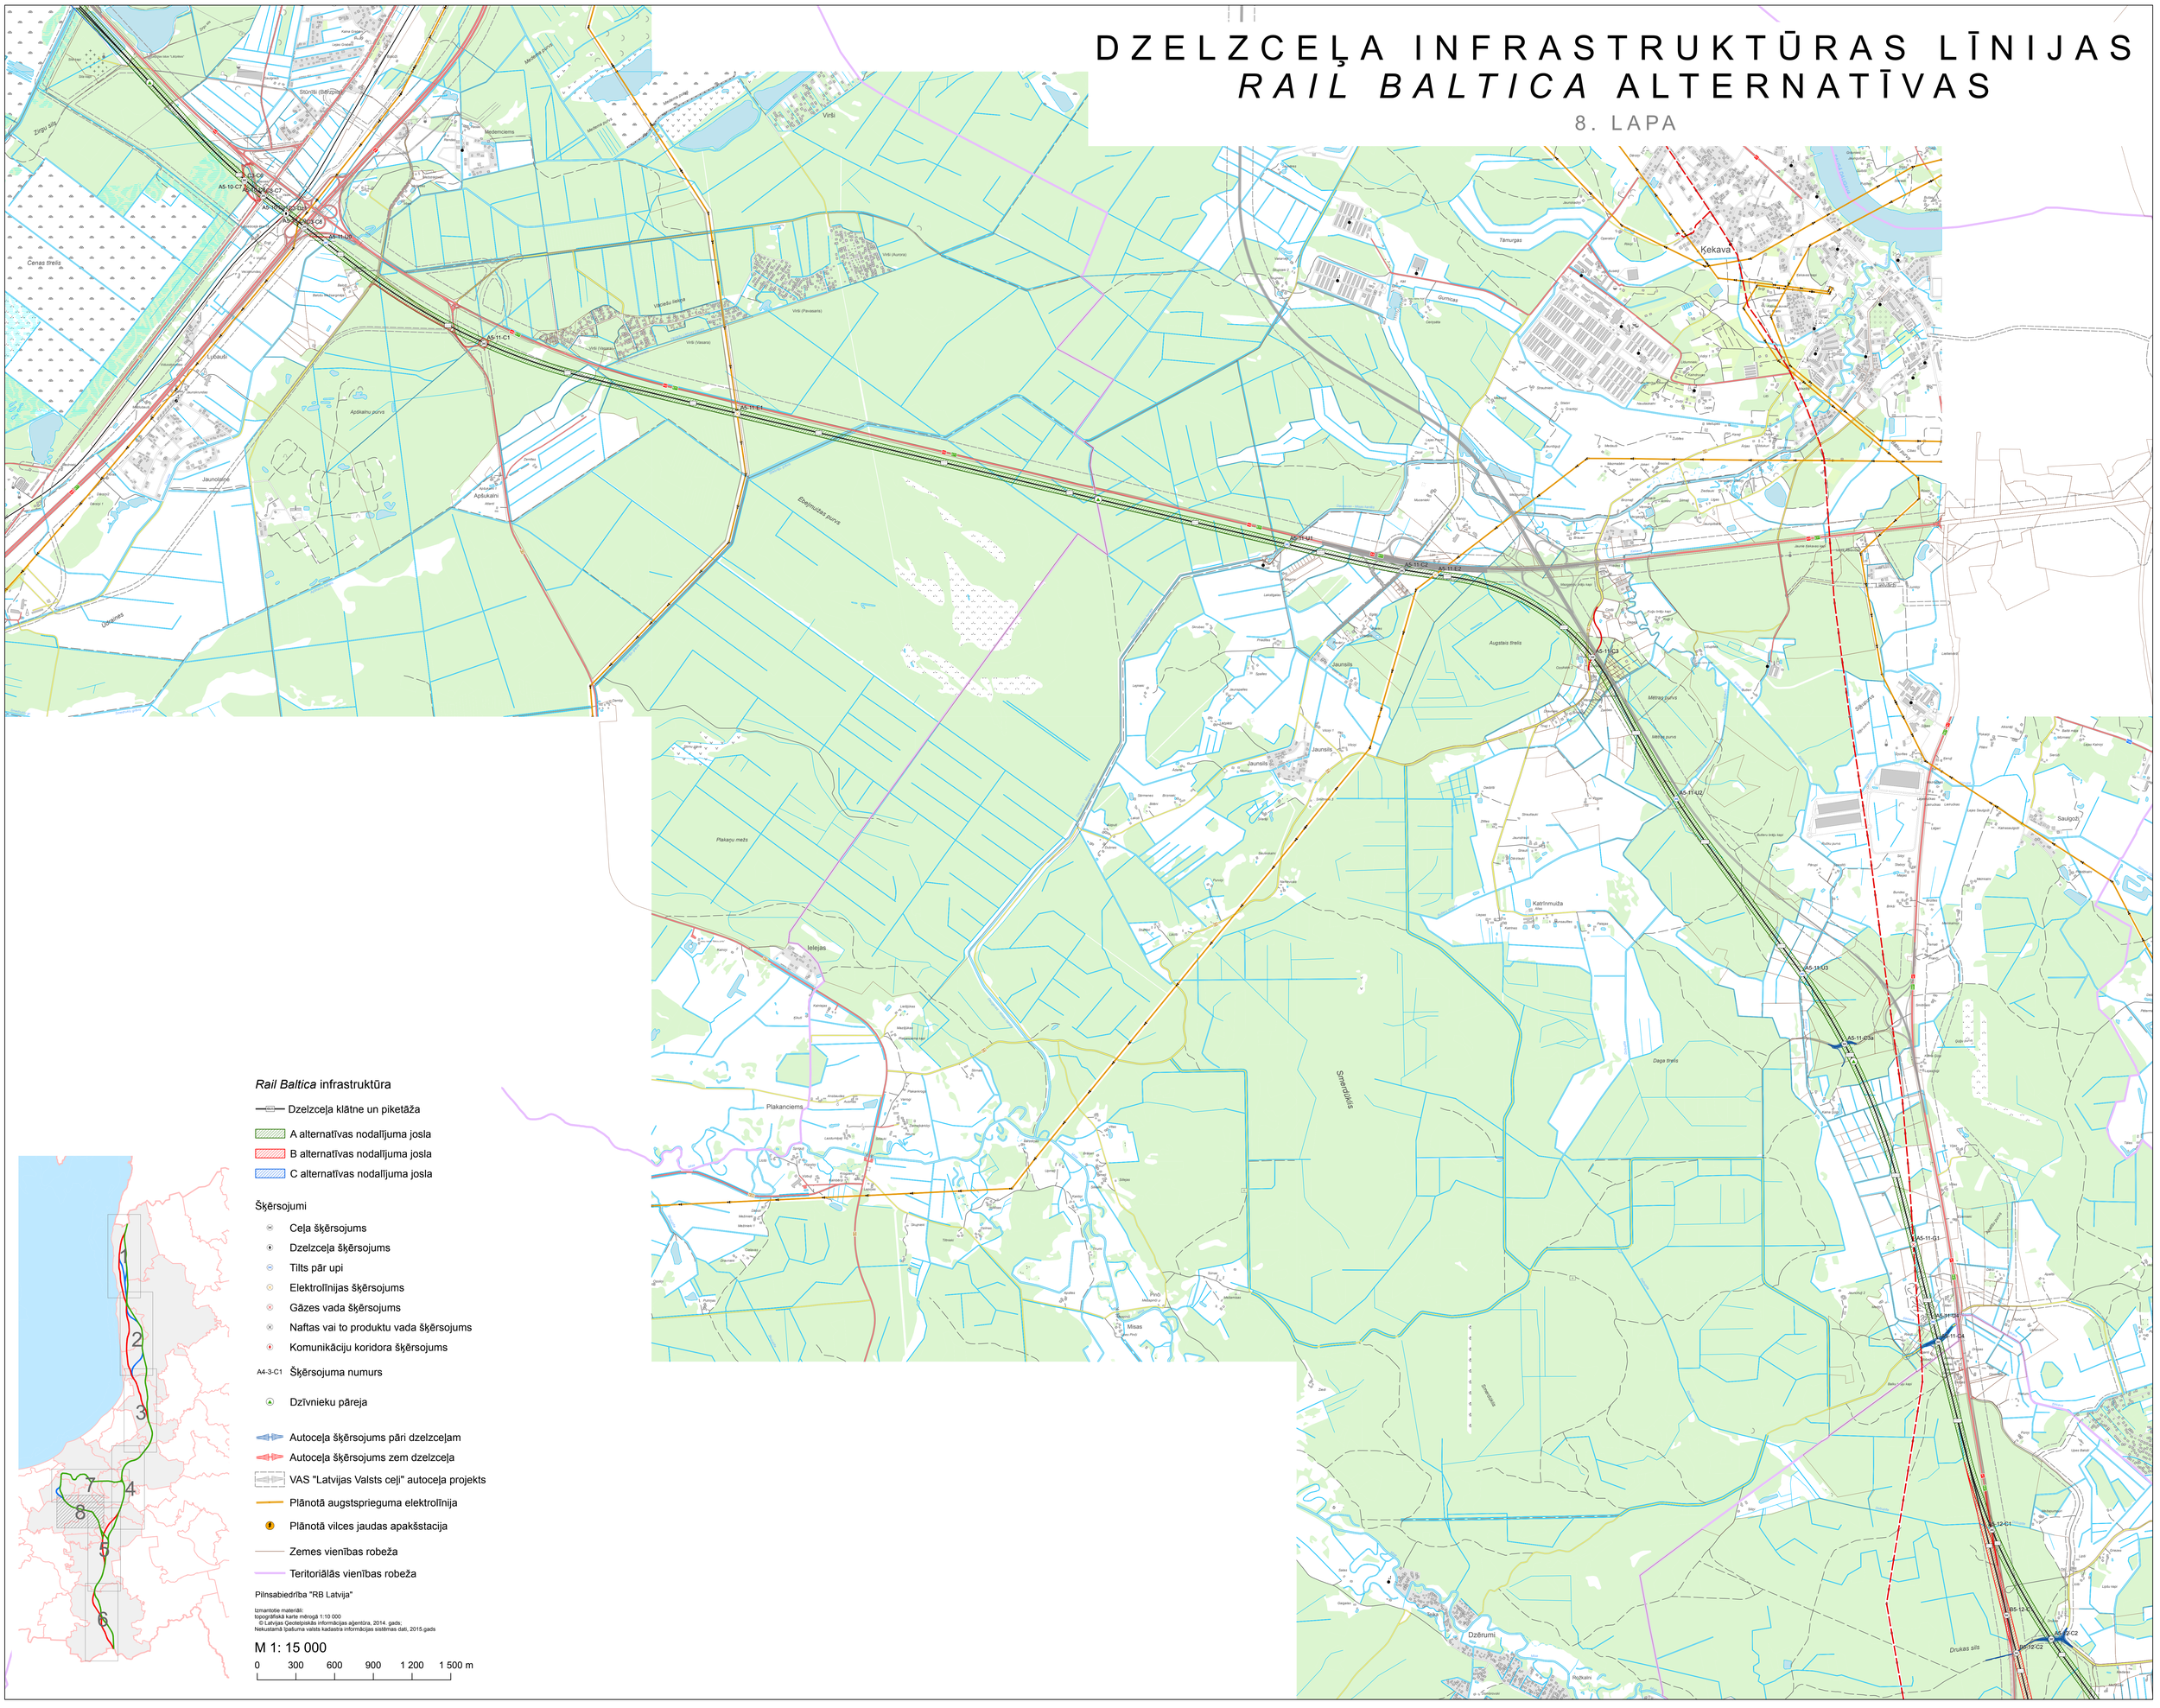

Rail Baltica infrastruktūra

- Dzelzceļa klātne un piketāža
- A alternatīvas nodalījuma josla
- B alternatīvas nodalījuma josla
- C alternatīvas nodalījuma josla

Šķērsojumi

- Ceļa šķērsojums
- Dzelzceļa šķērsojums
- Tilts pār upi
- Elektrolīnijas šķērsojums
- Gāzes vada šķērsojums
- Naftas vai to produktu vada šķērsojums
- Komunikāciju koridora šķērsojums
- A4-3-C1 Šķērsojuma numurs
- Dzīvnieku pāreja
- Autoceļa šķērsojums pāri dzelzceļam
- Autoceļa šķērsojums zem dzelzceļa
- VAS "Latvijas Valsts ceļi" autoceļa projekts
- Plānotā augstsprieguma elektrolīnija
- Plānotā vilces jaudas apakšstacija
- Zemes vienības robeža
- Teritoriālās vienības robeža

Pilnsabiedrība "RB Latvija"

Izmantotie materiāli:
topogrāfiskā karte mērogā 1:10 000
© Latvijas Ģeotelpiskās informācijas aģentūra, 2014. gads;
Nekustamā īpašuma valsts kadastra informācijas sistēmas dati, 2015.gads

M 1: 15 000

0 300 600 900 1 200 1 500 m